

# TE KOOP

Burgzand 13 | Harderwijk

Vraagprijs: € 535.000 k.k.



**Kantoor Harderwijk**  
Bruggestraat 24  
3841 CP Harderwijk

**Kantoor Ermelo**  
Stationsstraat 123  
3851 ND Ermelo

0341 456 455  
[info@randmeermakelaars.nl](mailto:info@randmeermakelaars.nl)  
[www.randmeermakelaars.nl](http://www.randmeermakelaars.nl)

**RANDMEER**  
MAKELAARS  NL



# Welkom bij, Randmeer Makelaars!

Wij willen jou allereerst hartelijk danken voor de interesse in deze woning. Tijdens een bezichtiging en met deze brochure willen wij jou zo goed mogelijk informeren over dit huis. Deze brochure beschikt o.a. over een uitgebreide foto presentatie, een kadastrale kaart en plattegronden. Verder beschikt deze woning over een eigen woningwebsite. De doorverwijzing en QR code kun je verderop in deze brochure vinden.



Benieuwd naar de waarde van jouw woning en eens kennismaken? Dat kan gratis en vrijblijvend! Bij één van onze kantoren in Harderwijk of Ermelo of bij jou thuis. Uiteraard onder het genot van een kop koffie.



Benieuwd naar  
deze woning?

**Blader snel  
verder!** →

# Kenmerken van de woning



**Bouwjaar**

2015



**Inhoud**

450 m<sup>3</sup>



**Perceeloppervlakte**

130 m<sup>2</sup>



**Woonoppervlakte**

124 m<sup>2</sup>



**Kamers**

5



**Slaapkamers**

4



**Badkamers**

1



**Energie label**

A +





## Omschrijving

### FRAAIE EN ENERGIEZUINIGE MIDDENWONING (A+) OP HET UNIEKE WATERFRONT

Aan de Burgzand 13 in Harderwijk staat deze moderne MIDDENWONING met vrijstaande (fietsen-)BERGING uit 2015, gelegen in het geliefde Waterfront. Een fijne woonomgeving waar rust, water en comfort samenkomen met alle voorzieningen binnen handbereik. Zo ligt deze fantastische woning letterlijk op loopafstand van het historische centrum van Harderwijk, een prachtige wandeling langs het water en stadsboulevard! Het hippe stadsstrand en de wijde Wellen liggen aan het einde van de recente vernieuwde passantenhaven. Met een korte wandeling loop je ook op de Vischmarkt met al haar culinaire hoogtenpunten!

Bij binnenkomst ervaar je direct de lichte en verzorgde uitstraling van de woning. De woonkamer met gietvloer en vloerverwarming is ruim en strak. De grote raampartijen zorgen voor een prettige lichtinval en een open verbinding met de achtertuin. De strakke afwerking en rustige kleurstelling vormen een mooie basis, waarbij het natuurlijke licht het geheel extra warmte geeft. Dankzij de uitstekende isolatie en het HR+++ (triple) glas is het hier niet alleen comfortabel wonen, maar ook aangenaam stil en energiezuinig.

De open keuken sluit naadloos aan op het leefgedeelte en is praktisch en modern ingericht. De keukenopstelling dateert uit 2015 en is in de afgelopen jaren op onderdelen vernieuwd, met een nieuwe oven in 2024 en een afzuigkap in 2025. Een prettige plek om te koken en samen te komen, met voldoende werkruimte en een open zicht op de woonkamer.

De woning beschikt over vijf kamers, waarvan vier volwaardige slaapkamers. Deze ruimtes zijn flexibel in te delen en geschikt voor een gezin, een thuiskantoor of hobbyruimte. De badkamer is modern en eveneens uit 2015, en voorzien van een inloopdouche, wastafelmeubel en toilet, uitgevoerd in een tijdloze kleurstelling.

De achtertuin is gelegen op het zuiden en biedt volop mogelijkheden om van de zon te genieten. Of je nu 's ochtends buiten wilt ontbijten of aan het einde van de dag nog even wilt ontspannen, hier zit je goed. Achter in de tuin staat een houten berging, ideaal voor fietsen, tuingereedschap of watersportmaterialen.

Deze woning is volledig ingericht op comfortabel en toekomstbestendig wonen. Met energielabel A+, 11 zonnepanelen en hoogwaardige isolatie woon je hier niet alleen prettig, maar ook met lage energielasten. Dat maakt Burgzand 13 tot een duurzame keuze, zonder in te leveren op wooncomfort.





Zie jij jezelf al wonen aan het Waterfront van Harderwijk, met het water om de hoek en alle comfort van een moderne, duurzame woning? Neem dan gerust contact met ons op voor meer informatie of het plannen van een bezichtiging.

#### INDELING

begane grond: entree/hal, meterkast, toilet met fonteintje, woonkamer met openslaande deuren naar de achtertuin, open keuken met inbouwapparatuur zoals: koelkast/vriezer, vaatwasser, afzuigkap (2025), oven (2024) en gaskookplaat.

1e verdieping: overloop, 1e slaapkamer met vaste kastenwand, 2e slaapkamer, 3e slaapkamer, moderne badkamer met inlopdouche, wastafel en toilet.

2e verdieping: overloop met opstelplaats voor wasmachine en droger, berging, vierde slaapkamer met dakraam en goede plafondhoogte, veel bergruimte achter de knieschotten aan voor- en achterzijde.

#### VOORZIENINGEN

De centrale verwarming en de warmwatervoorziening geschieden via de HR CV combiketel uit 2015. Ook is de woning uitgerust met mechanische ventilatie, HR+++ glas en vloerverwarming op de begane grond.

#### PARKEREN en BERGING

Aan de achterkant van de woning is een eigen parkeerplaats (mandelig). In de achtertuin bevindt zich een houten berging met elektra aansluiting. Voor de 2e auto zijn er tevens mogelijkheden om in de direct nabijheid van de woning te parkeren.

#### VERDER / TUIN


De achtertuin is strak aangelegd en met een ligging op het zuiden, hierdoor heeft u een gunstige ligging qua zon. Ook is het mogelijk om via de achterom de tuin te betreden.

#### BROCHURE

Van deze woning is een unieke woningwebsite ([www.Burgzand13.nl](http://www.Burgzand13.nl)) beschikbaar. Op deze website kunt u de brochure downloaden waar u alle gegevens van de woning kunt vinden.





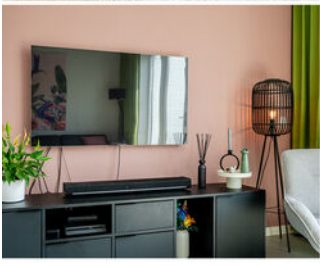

### GRATIS WAARDEBEPALING

Een goed vertrekpunt om te weten wat jouw mogelijkheden binnen de woning markt zijn, is het laten bepalen van de waarde van jouw huidige woning. Wij doen het graag en geheel vrijblijvend voor jou. Scan de QR-code voor meer informatie.





























































# www.Burgzand13.nl



## MEER INFORMATIE?



Scan de QR code met je mobiel en bekijk de unieke woningwebsite en verdere verkoopdocumentatie.





# Locatie van de woning op de kaart!

Het Waterfront in Harderwijk is een moderne en levendige wijk aan het water, waar wonen en recreëren naadloos samenkomen. De omgeving kenmerkt zich door eigentijdse architectuur, brede kades en een prettige, ruimtelijke opzet. Dankzij de ligging nabij het centrum zijn winkels, horeca en voorzieningen snel en gemakkelijk bereikbaar. Een aantrekkelijke woonlocatie voor wie houdt van comfort, uitzicht en het buitenleven.

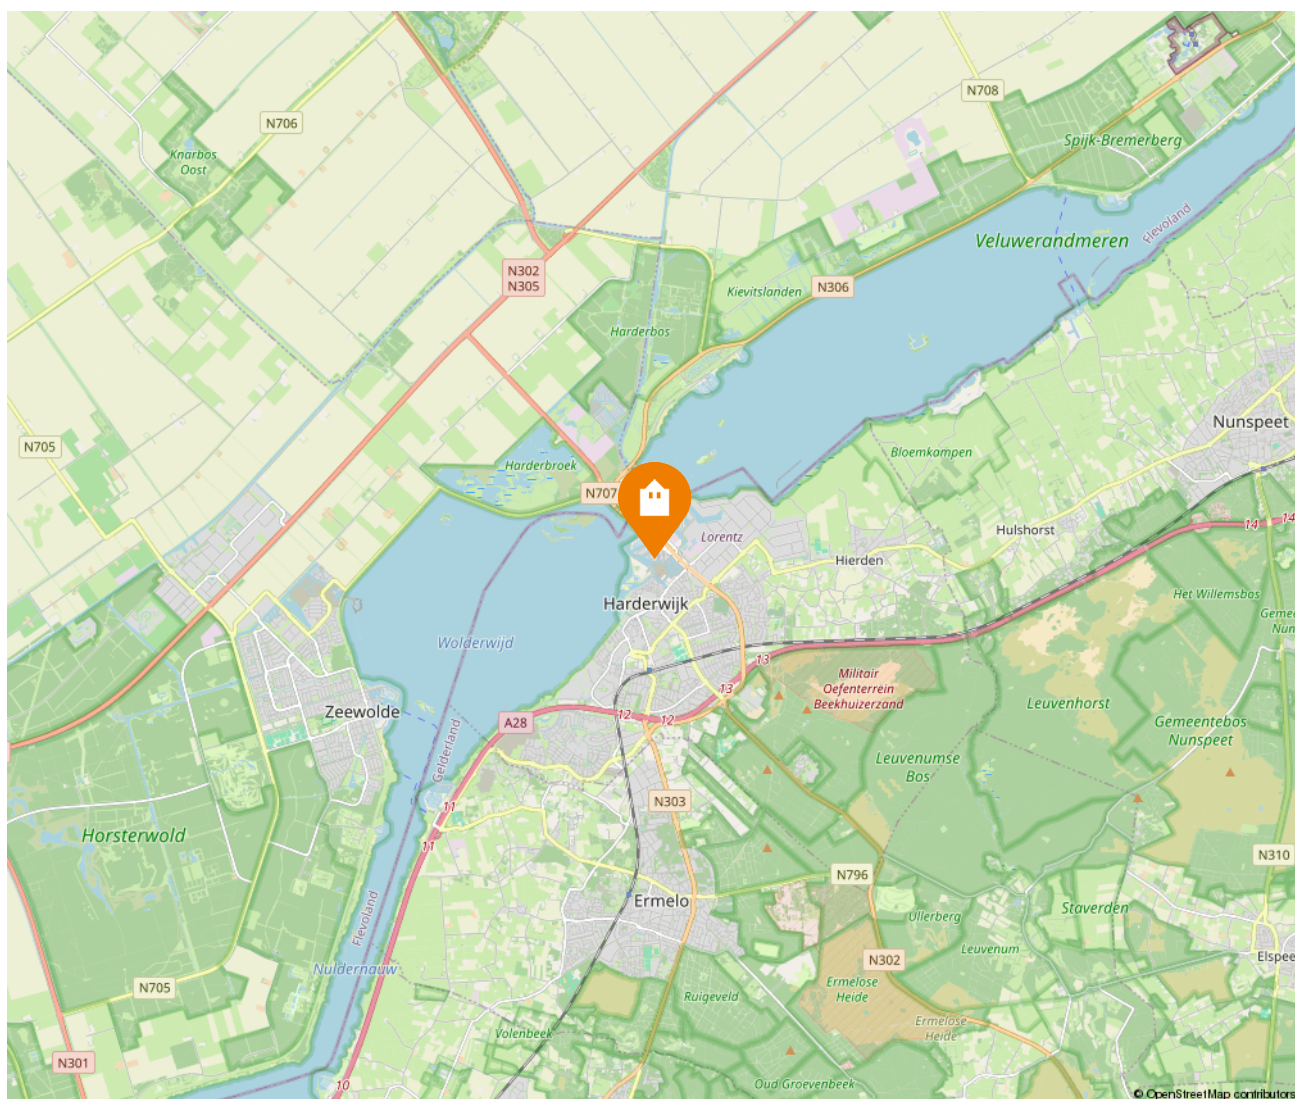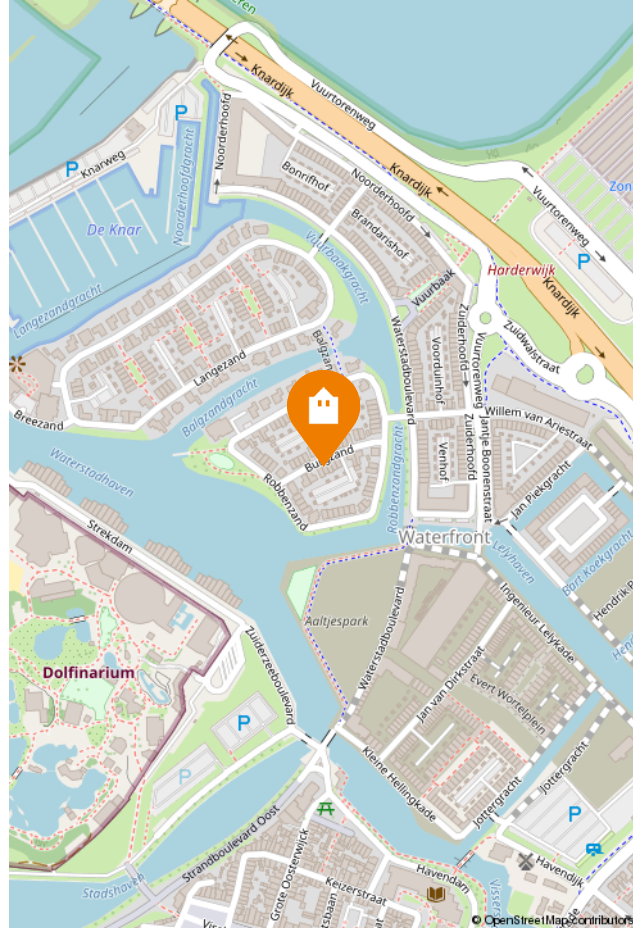

Kadastrale kaart

Uw referentie: 23115

0 5 10 15 20 25m

12345  
25

Deze kaart is noordgericht

Perceelnummer

Huisnummer

Vastgestelde kadastrale grens

Voorlopige kadastrale grens

Administratieve kadastrale grens

Bebouwing

Schaal 1: 500

Kadastrale gemeente Harderwijk

Sectie E

Perceel 5702

kadaster

Voor een eensluidend uittreksel, geleverd op 5 maart 2025  
De bewaarder van het kadaster en de openbare registers

Aan dit uittreksel kunnen geen betrouwbare maten worden ontleend.  
De Dienst voor het kadaster en de openbare registers behoudt zich de intellectuele  
eigendomsrechten voor, waaronder het auteursrecht en het databankenrecht.



# Energie label

Energie label woningen

Registratienummer  
262965197

Datum registratie  
23-12-2025

Geldig tot  
19-12-2035

Status  
Definitief

Deze woning  
heeft energielabel

A<sup>+</sup>



## Isolatie

1 Gevels			+	++
2 Gevelpanelen	n.v.t.			
3 Daken			+	++
4 Vloeren				++
5 Ramen				++
6 Buitendeuren	-	+/-	+	++

## Installaties

7 Verwarming	HR-107 ketel	Verbeteradvies
8 Warm water	Combiketel	Verbeteradvies
9 Zonneboiler	Geen zonneboiler	Verbeteradvies
10 Ventilatie	Natuurlijke toevoer met mechanische afzuiging	Verbeteradvies
11 Koeling	Geen koeling	
12 Zonnepanelen	2904 Wp	

Deze woning wordt verwarmd via een aardgasaansluiting

Warmtebehoefte  
in de wintermaanden



Laag Gemiddeld Hoog

Risico op hoge  
binnentemperaturen  
in de zomermaanden



Laag Hoog

Aandeel hernieuwbare  
energie



24,5 %

Toelichtingen en aanbevelingen vindt u op pagina 2 en verder

## Over deze woning

### Adres

Burgzand 13  
3846JC Harderwijk  
BAG-ID: 0243010001378146

### Detailaanduiding

Bouwjaar 2015  
Compactheid 1,38  
Vloeroppervlakte 124m<sup>2</sup>

### Woningtype

Tussenwoning



## Opnamedetails

### Naam

WJS Stegeman

### Vakbekwaamheidsnummer

9296.4993.4187

### Certificaathouder

E-Label Nederland B.V.

### Inschrijfnummer

SKGIKOB 012197

### KvK-nummer

65361040

### Certificerende instelling

SKGIKOB

### Soort opname


Basisopname



U kunt de geldigheid van dit energielabel controleren op [www.ep-online.nl/ControlerenEchtheid](http://www.ep-online.nl/ControlerenEchtheid)




# Plattegrond | Begane grond

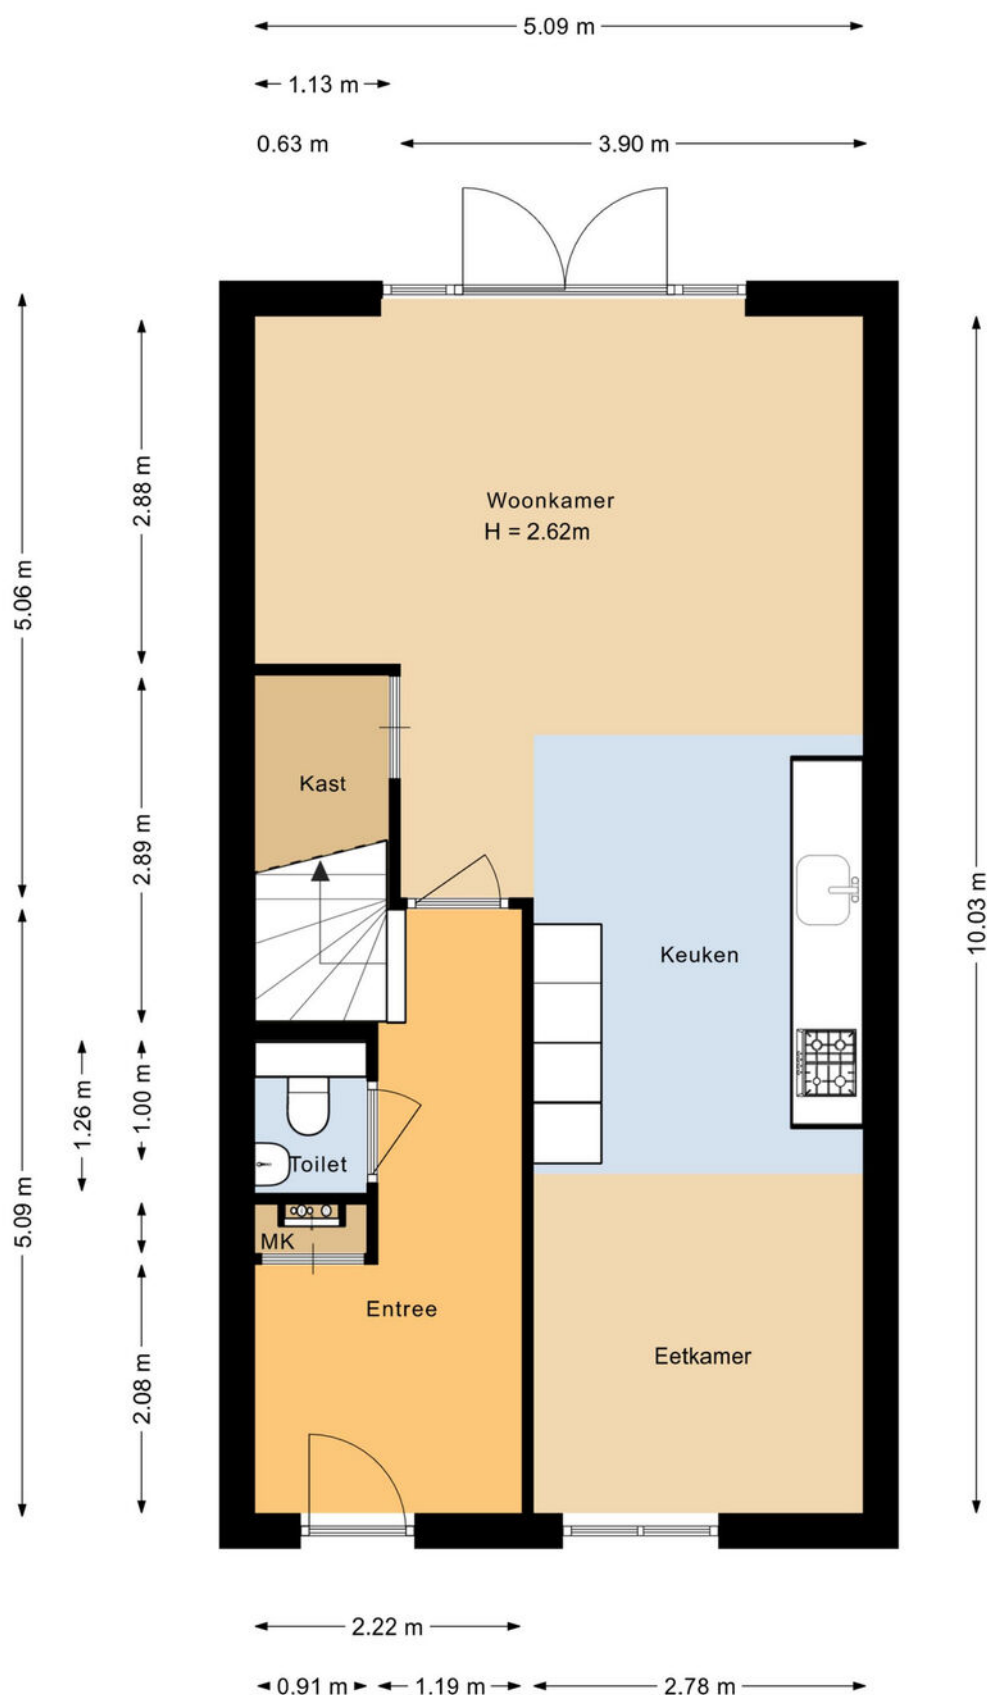




# Plattegrond | Eerste verdieping

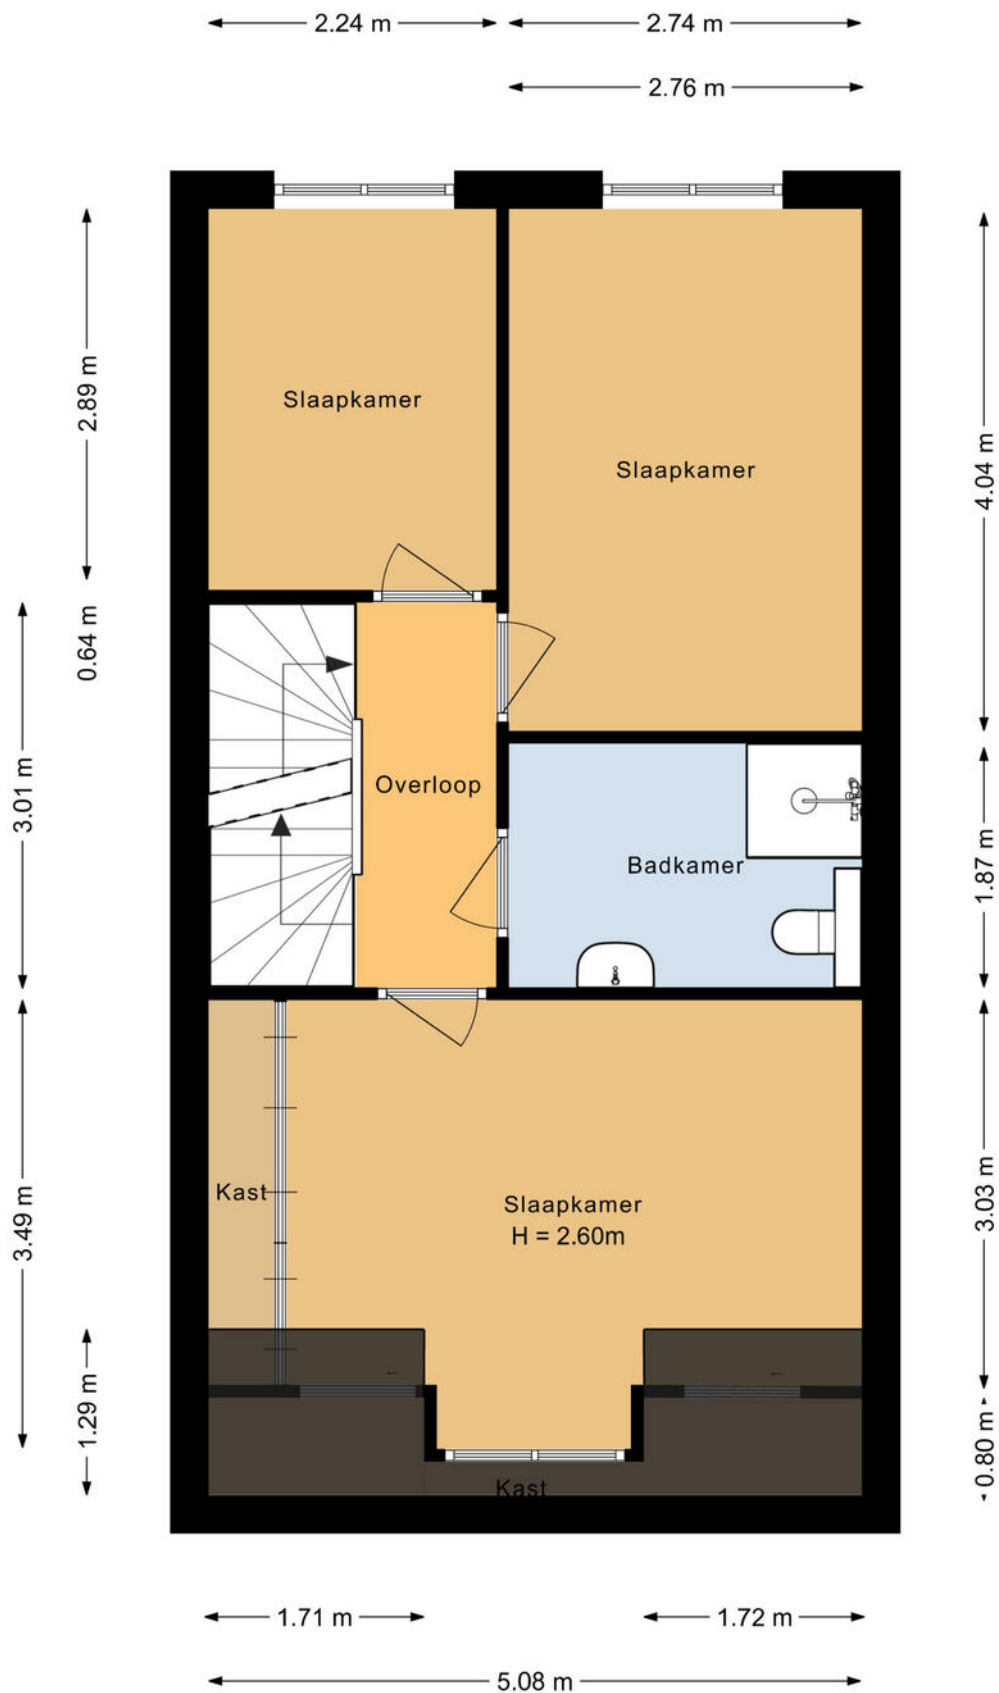




# Plattegrond | Tweede verdieping

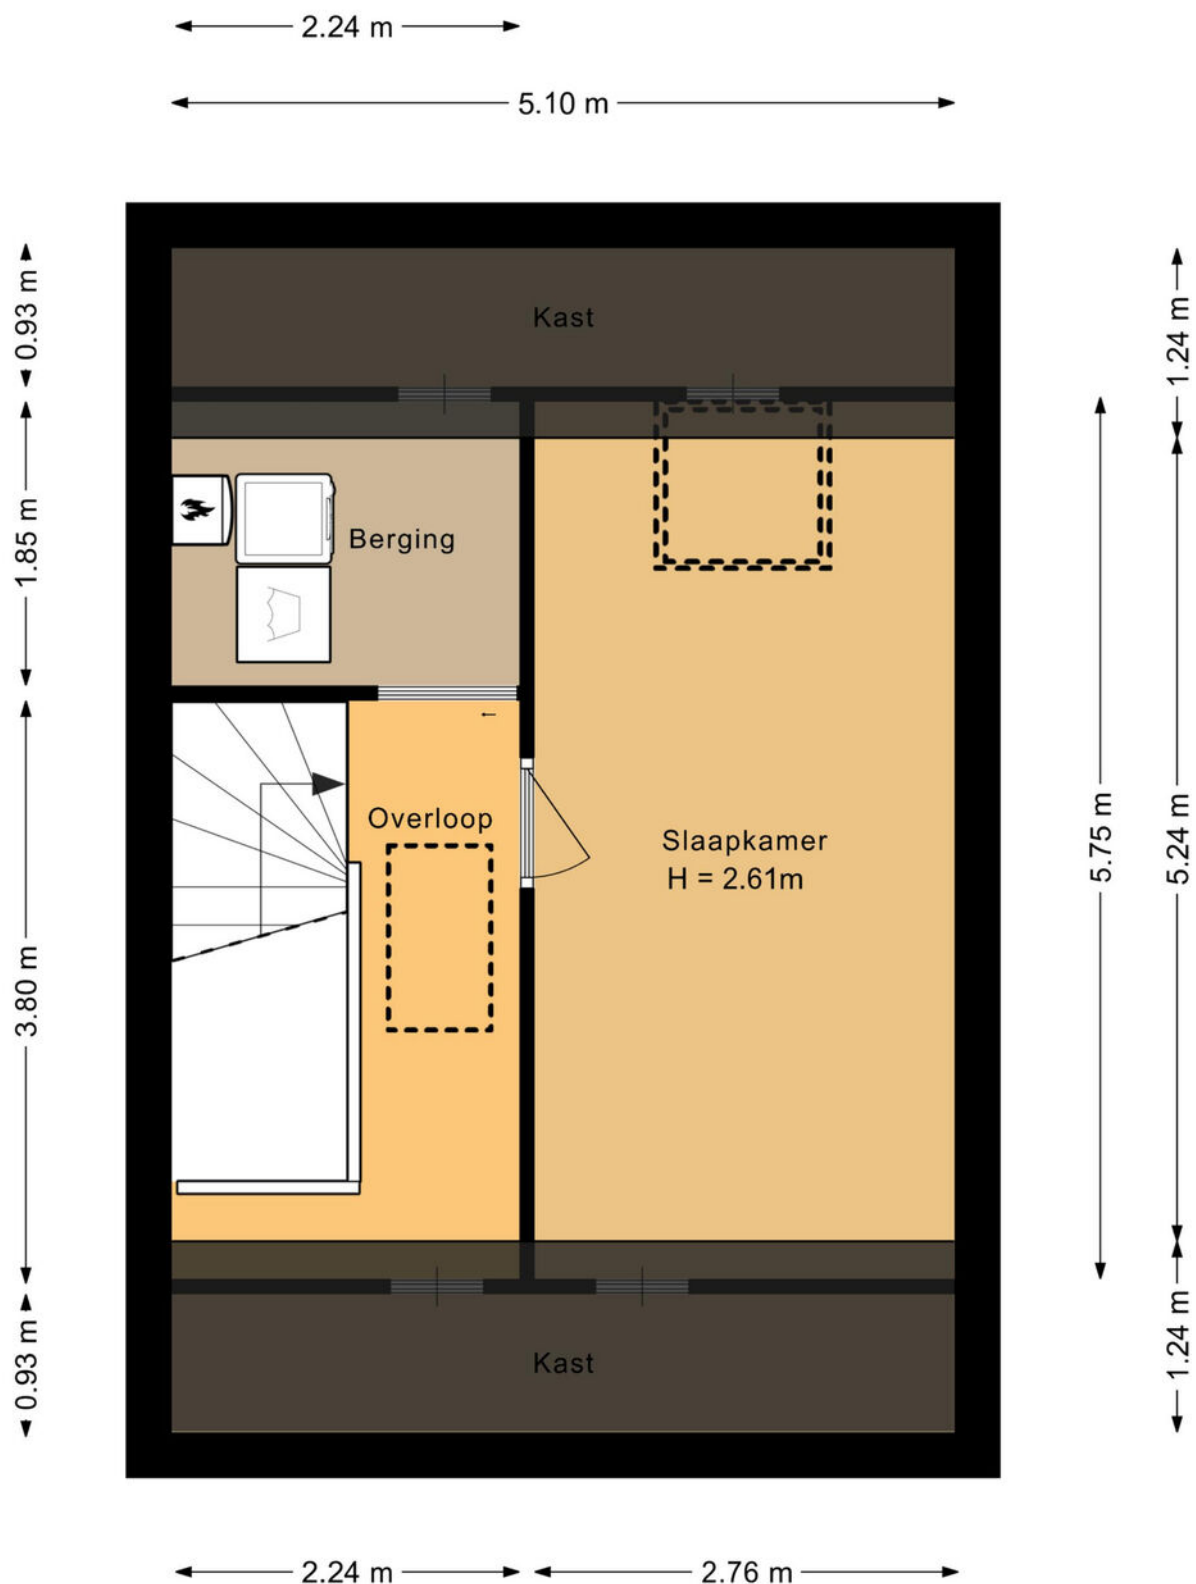



# Plattegrond | Vliering

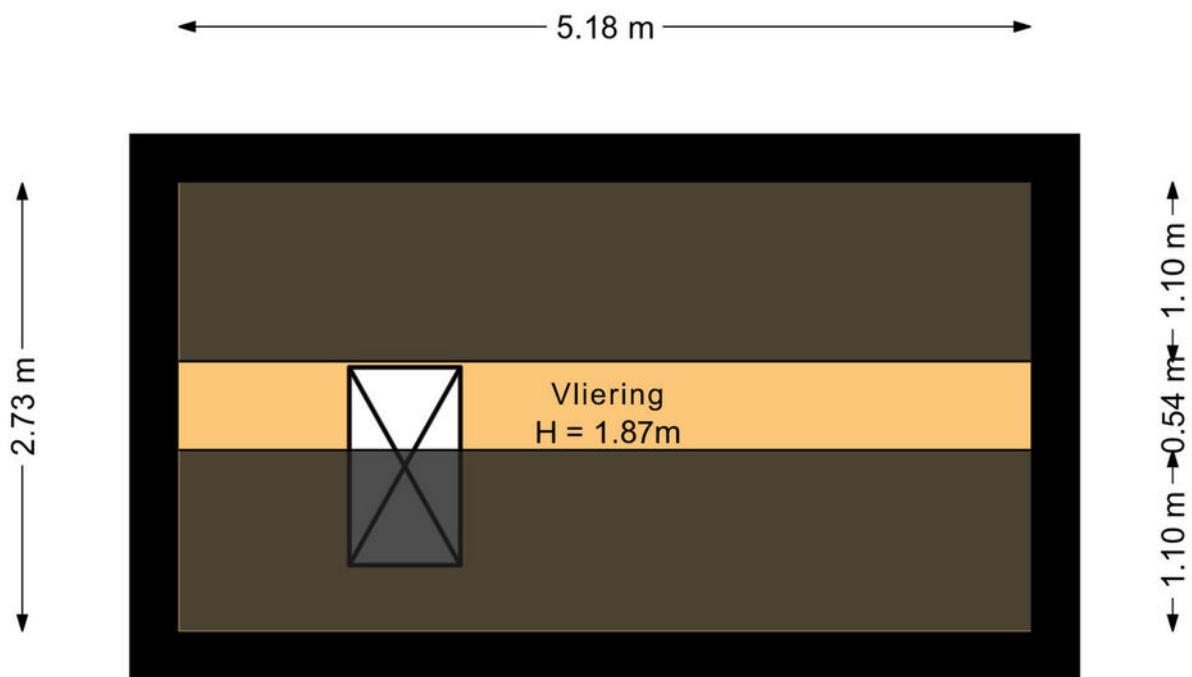



# Meetrapport

## Gebruikersoppervlakte en Bruto inhoud

Project : Harderwijk, 3846 JC , Burgzand 13  
Opdrachtgever : Shofa Shots & Photos  
Datum berekening : 06-06-2025



<b>Totaal Woning</b>	<b>Totaal Gebruiksoppervlak wonen</b>	<b>m2</b>	<b>124</b>
	Overige inpandige ruimte	m2	2.80
	Gebouwgebonden buitenruimte	m2	0
	Externe Bergruimte	m2	5.82
	<b>Totaal Bruto inhoud woning</b>	<b>m3</b>	<b>450</b>

<b>Begane grond</b>	<b>Totaal Gebruiksoppervlak wonen</b>	<b>51.5</b>
	Gebruiksoppervlak bouwlaag	51.5
	Aftrekposten (nissen, trapgaten, vides)	0
	Overige inpandige ruimte	0
	Gebouwgebonden buitenruimte	0
	Externe Bergruimte	0

<b>Eerste verdieping</b>	<b>Totaal Gebruiksoppervlak wonen</b>	<b>46.0</b>
	Gebruiksoppervlak bouwlaag	46.0
	Aftrekposten (nissen, trapgaten, vides)	0
	Overige inpandige ruimte	0
	Gebouwgebonden buitenruimte	0
	Externe Bergruimte	0

<b>Tweede verdieping</b>	<b>Totaal Gebruiksoppervlak wonen</b>	<b>26.7</b>
	Gebruiksoppervlak bouwlaag	26.7
	Aftrekposten (nissen, trapgaten, vides)	0
	Overige inpandige ruimte	0
	Gebouwgebonden buitenruimte	0
	Externe Bergruimte	0

<b>Vliering</b>	<b>Totaal Gebruiksoppervlak wonen</b>	<b>0</b>
	Gebruiksoppervlak bouwlaag	2.80
	Aftrekposten (nissen, trapgaten, vides)	0
	Overige inpandige ruimte	2.80
	Gebouwgebonden buitenruimte	0
	Externe Bergruimte	0

<b>Berging</b>	<b>Totaal Gebruiksoppervlak wonen</b>	<b>0</b>
	Gebruiksoppervlak bouwlaag	0
	Aftrekposten (nissen, trapgaten, vides)	0
	Overige inpandige ruimte	0
	Gebouwgebonden buitenruimte	0
	Externe Bergruimte	5.82

# Buurtinformatie

## Buurtinformatie - Harderwijk / De Eilanden

Leeftijd



0 - 14: 22%

15 - 24: 8%

25 - 44: 29%

45 - 64: 27%

65+: 15%

Huishoudens



Eenpersoons: 19%

Zonder kinderen: 42%

Met kinderen: 39%

Koop / huur



Koop: 76%

Huur: 24%

51%



49%



1,2 per huishouden



Gemiddelde  
woningwaarde:

€ 580.000



# Wonen in Harderwijk

Vakantie, de bossen van de Veluwe, het water van het Wolderwijd en het Veluwemeer, paling, dolfinen. Harderwijk roept bij veel mensen herinneringen op. Oudere generaties zien weer de beelden voor zich van houten zeilbotters waarmee de vissers op de Zuiderzee paling verschalkten. Jongere generaties kennen Harderwijk van zijn jachthavens en de schitterende surfmogelijkheden op de uitgestrekte en veilig ondiepe Randmeren. Zelfs tot uit Duitsland komen surfers, zowel zomers als winters. Toerisme is een belangrijk kenmerk van Harderwijk. U vindt er het Dolfinarium met zeer veel bezoekers per seizoen en de palingvissers en –rokers. En dan is er nog de sfeervolle oude binnenstad: bezoek er het Stadsmuseum Harderwijk, ga op ontdekkingsreis met de Stadsgidsen tijdens een van de dagelijkse rondleidingen. Maak eens een rondvaart of neem een kijkje in molen De Hoop. Harderwijk toeristenstad? Jazeker, maar Harderwijk is méér.

## Woonstad

Harderwijk heeft ruim 50.000 inwoners. Voor al deze mensen heeft de gemeente een groot aanbod van instellingen, (sport)verenigingen, winkels en horeca-gelegenheden. Voorts zijn er faciliteiten zoals zwembaden, bibliotheek, museum, cultureel centrum, kunst-centrum, diverse kunstgaleries, muziekschool en een centrum voor de kunsten. Ook is er een keur aan scholen voor vmbo, havo en vwo, tweetalig onderwijs, avondscholen en volwassenenonderwijs en een college voor zeer vele vormen van middelbaar beroeps-onderwijs waaronder mts. Daarnaast is in Harderwijk het landelijk opleidingscentrum voor de infrastructuur gevestigd, met opleidingen en cursussen hijskraanmachinist en grond-, water- en wegenbouw.



## Bedrijvige stad

Naast zo'n 3 miljoen bezoekers per jaar leeft Harderwijk vooral van een veelzijdig bedrijfsleven: industrie, bouwnijverheid, handel en dienstverlening. Met ongeveer 1800 kleine maar ook heel grote bedrijven, zoals Neerlands grootste paling- en zalmfileerderij. Andere prominente Harderwijkse bedrijven zijn marktleider in hun branche: natuurvoeding, automaterialen en pepernoten. Het Harderwijkse bedrijfsleven is van alle markten thuis. Daarmee creëert het zo'n 18.000 arbeidsplaatsen.

## Winkelstad

In Harderwijk is het gezellig shoppen met zijn pittoreske straatjes, oude geveltjes, terrassen en een nog groeiend gevarieerd winkelaanbod. Er zijn tal van leuke koffieadresjes en restaurants, waarvan twee zelfs met een Michelin-ster. Verder is het op zonnige dagen goed toeven op een van de vele terrassen op de Boulevard of de sfeervolle stadspaleizen. In Harderwijk is altijd wel wat te beleven.



Woon jij binnenkort  
in het mooie

Harderwijk?



## Over Randmeer Makelaars

Randmeer Makelaars is een kantoor van nu, maar met een kwaliteit die je 'traditioneel' mag noemen. We werken gedreven en met passie en gaan altijd voor het beste resultaat voor onze klanten. Bij huizen draait het om mensen, om gevoel. Wij snappen de emoties die daarbij komen kijken. Met onze kantoren in Harderwijk én Ermelo zijn we altijd dichtbij. Sinds 2006 werken we

vanuit ons moderne en gezellige kantoor in het historisch centrum van Harderwijk. Kom eens bij ons langs om kennis te maken. De koffie staat klaar!! Sinds april 2022 zijn wij gestart met ons prachtige kantoor in het centrum van Ermelo aan de Stationsstraat 123!





# Het team van Randmeer Makelaars



**Danny Klaassen**  
Eigenaar | NVM register  
makelaar en taxateur



**Maurits Buis**  
Eigenaar | NVM register  
makelaar en taxateur



**Sem Brouwer**  
NVM makelaar - taxateur



**Ilse van den Brink**  
Vastgoedadviseur



**Gerdien van  
Wijngaarden**  
Commercieel medewerker



**Marrit Landman-Visser**  
Assistent makelaar -  
woningstylist



**Jasper van der Burg**  
NVM makelaar i.o. -  
commercieel medewerker



**Nassim Ezzoubir**  
Vastgoedfotograaf -  
dronespecialist





# Aankoopmakelaar

Je gaat een huis kopen. Iets wat de meeste mensen maar een paar keer in hun leven doen. Een spannende, emotionele gebeurtenis die vraagt om professionele begeleiding. Zakelijk en zonder roze bril. Uitsluitend in jouw belang. Een aankoopmakelaar bespaart je tijd, geld en heel veel zorgen.



## SCHRIJF JE IN ALS ZOEKER!

Scan de QR code met je mobiel en vul het zoekformulier in!



### RANDMEER MAKELAARS ZORGT VOOR:

Een aankoopstrategie op maat  
Professionele en scherpe onderhandelingen  
Bouwkundige inspecties en keuringen en advies hierover  
Een **gratis waardebepaling** van het huis dat je op het oog hebt  
Marktkennis en kennis van de wet- en regelgeving

Kennis van ontbindende voorwaarden, uitsluitingsclausules en boetebedingen  
Controle van de notariële akte van levering  
Controle van de afrekening van de notaris  
Inspectie van de woning voor overdracht bij de notaris.

En uiteraard profiteer je als koper van ons uitgebreide netwerk. Bijvoorbeeld wanneer je een taxateur, een notaris of hypotheekadvies nodig hebt. Wij werken in de regio Harderwijk, Ermelo, Putten, Hierden, Hulshorst en Zeewolde.



# Reviews

## WAT OPDRACHTGEVERS OVER ONS ZEGGEN

Sinds de oprichting van ons makelaarskantoor in 2006 hebben wij al veel tevreden opdrachtgevers mogen helpen met de verkoop en aankoop van hun woning. Benieuwd naar ervaringen van opdrachtgevers die u voor gingen? Bekijk onze website voor nog meer referenties.

Meer reviews over  
ons kantoor lezen?



### “Na eerdere ervaringen wederom via Randmeer Makelaars snel en succesvol verkocht”

Randmeer is een zeer fijne makelaar. Professioneel team, welke o.a. qua online marketing en communicatie er bovenuit springen. De contacten met Maurits en de andere collega's verliepen vlekkeloos, ze doen altijd een stapje extra. Zowel de aankoop als de verkoop van mijn woning liepen via Randmeer. Absoluut een aanrader.

**Timo & Yvonne geven ons een**

9

### Na fijne ervaringen tijdens de koop van ons droomhuis ook de verkoop toevertrouwd aan Randmeer Makelaars.

Kenmerkend voor deze makelaar is dat ze oprecht van hun vak houden en betrokken zijn, en dat ook uitstralen. We hebben dit vooral ervaren in hun deskundige begeleiding en advisering gedurende het verkoopproces, van begin tot eind. De communicatie was open en helder. Altijd werden we goed op de hoogte gehouden en hun bereikbaarheid was uitstekend.

**Agri & Erica geven ons een**

9.8

# Verdere informatie

## ONDERZOEKSPlicht VOORBEHOUD

De verkoper heeft een wettelijke plicht om eventuele gebreken te melden als die hem bekend zijn (meldingsplicht). Een koper heeft een wettelijke onderzoeks-plicht en moet zich inspannen om omschrijving de staat van de woning te (laten) onderzoeken. Indien bepaalde zaken bij verkoper niet bekend zijn, kan een verkoper daar ook niets over melden. Denk aan bij-voorbeeld de bouwkundige staat van het pand of de fundering.

## VOORBEHOUD BOUWKUNDIGE KEURING

Bij het maken van een voorbehoud voor een bouwkundige keuring geef je aan dat je de woning bouwkundig wilt laten onderzoeken door een professionele partij. Er kan een termijn worden opgenomen waar binnen je gebruik kunt maken van dit voorbehoud. Daarnaast kan je een maximum bedrag aan directe herstelkosten opgeven. Indien de directe kosten in het rapport hoger zijn dan het opgegeven bedrag, kun je als koper afzien van de koop of opnieuw in onderhandeling treden. Directe kosten zijn herstelkosten die direct noodzakelijk zijn om ergere problemen te voorkomen (bijvoorbeeld lekkages, zwam in de vloer, rotte kozijnen e.d.). Zowel het bedrag als de tijd waarbinnen je af kunt zien van de koop op basis van de bouwkundige keuring kunnen in de koopakte worden opgenomen. Dit gebeurt altijd in overleg. Als de bouwkundige keuring niet opgenomen is in de koopovereenkomst, maar je wel een keuring wilt laten uitvoeren, zal dit altijd worden uitgevoerd na de drie dagen wet-telijke bedenktijd.

## PROCEDURE BIJ BIEDINGEN

Als je interesse hebt in de woning dan kun je een bod uitbrengen. Wij vinden het belangrijk dat het biedingsproces duidelijk is. Een bod bestaat uit een prijs in euro's, een gewenste opleverdatum en eventuele voorwaarden. De meeste gebruikte voorwaarden zijn het voorbehoud van financiering en het voorbehoud van een bouwtechnische keuring. Verder dien je aan te geven of je als particulier of als belegger biedt. Je kan een bod uitbrengen via het platform Move.nl op de pagina van de desbetreffende woning. Indien er een specifieke verkoopprocedure van toepassing is (bijvoorbeeld een inschrijving), word je hier per e-mail van op de hoogte gebracht.

## VOORBEHOUD VAN FINANCIERING

Door een voorbehoud van financiering te maken geef je aan de woning te kopen mits je een financiering bij een hypotheekverstrekker instelling verkrijgt. Indien je kunt aantonen dat je geen passende financiering kan krijgen, heb je de mogelijkheid om de koop te ontbinden. In het voorbehoud staat het benodigde hypotheekbedrag vermeld. Dit bedrag kan voor de gehele koopsom of een gedeelte hiervan zijn. Wij adviseren je om het op te nemen bedrag met jouw hypotheek-adviseur te overleggen.

## FUNDERINGSONDERZOEK

Op de website van het Funderingsloket kun je actuele informatie over funderingen vinden. Op de funderingskaart van de gemeente Rotterdam wordt op de risico kaart een inschatting gegeven van de mogelijke funderingsproblemen aan houtenpoalfundering. Wij zorgen dat, als er rapporten van de fundering aanwezig zijn deze digitaal ter beschikking worden gesteld. Bij het accepteren van dit voorbehoud werken wij mee aan de taxatie van de woning door een on-afhankelijke taxateur. Als je geen voorbehoud van financiering maakt, kan een eventuele benodigde taxatie pas na het verlopen van de drie dagen wettelijke bedenktijd worden uitgevoerd.

## OVEREENKOMST

De koop is gesloten wanneer de koopovereenkomst door beide partijen is ondertekend. Dit geldt als je als particulier de woning koopt. Hierbij is een mondelinge overeenstemming nog niet bindend en kan de koop nog ontbonden worden door zowel de verkopende als kopende partij. Wanneer je koopt als belegger, dan is een mondelinge overeenkomst juridisch bindend. In het laatstgenoemde geval kan de verkoper van tevoren bepalen dat de koop ook in dat geval pas gesloten is na ondertekening door alle partijen.

## WAARBORG SOM C.Q. BANKGARANTIE

Een waarborgsom c.q. bankgarantie dient als extra zekerheid dat de kopende partij de verplichtingen nakomt die voortvloeien uit de koopovereenkomst. De waarborgsom bedraagt 10% van de koopsom. Deze waarborgsom wordt standaard opgenomen in de koopovereenkomst. Je betaalt de waarborgsom aan de notaris en dit bedrag wordt bij de overdracht van de woning verrekend op de nota van afrekening.

## OUDERDOMSCLAUSULE

Wanneer een woning een ouder bouwjaar heeft, wordt er een ouderdomsclausule opgenomen in de koopovereenkomst. De ouderdomsclausule is bedoeld om de koper erop te wijzen dat hij niet dezelfde eisen mag stellen aan de woning als aan een nieuwbouw woning, gezien deze andere (technische) kenmerken bezit.

## NIET-BEWONERSCLAUSULE

Wanneer de verkoper niet (recent) in de woning heeft gewoond wordt er een niet-bewonersclausule opgenomen in de koopovereenkomst. Deze clausule wijst koper erop dat verkoper mogelijk niet van eventuele gebreken op de hoogte is die pas aan het licht komen bij bewoning en deze dus ook niet kan melden.



## Ook verkoopplannen?

Heb jij ook verkoopplannen en ben je benieuwd naar de waarde van jouw huidige woning? Neem contact met ons op voor een **gratis** waardebepaling!



Bekijk ons complete woning aanbod op [randmeermakelaars.nl](https://www.randmeermakelaars.nl)



**Kantoor Harderwijk**  
Bruggestraat 24  
3841 CP Harderwijk

**Kantoor Ermelo**  
Stationsstraat 123  
3851 ND Ermelo

0341 456 455  
[info@randmeermakelaars.nl](mailto:info@randmeermakelaars.nl)  
[www.randmeermakelaars.nl](https://www.randmeermakelaars.nl)

**RANDMEER**  
MAKELAARS  NL